


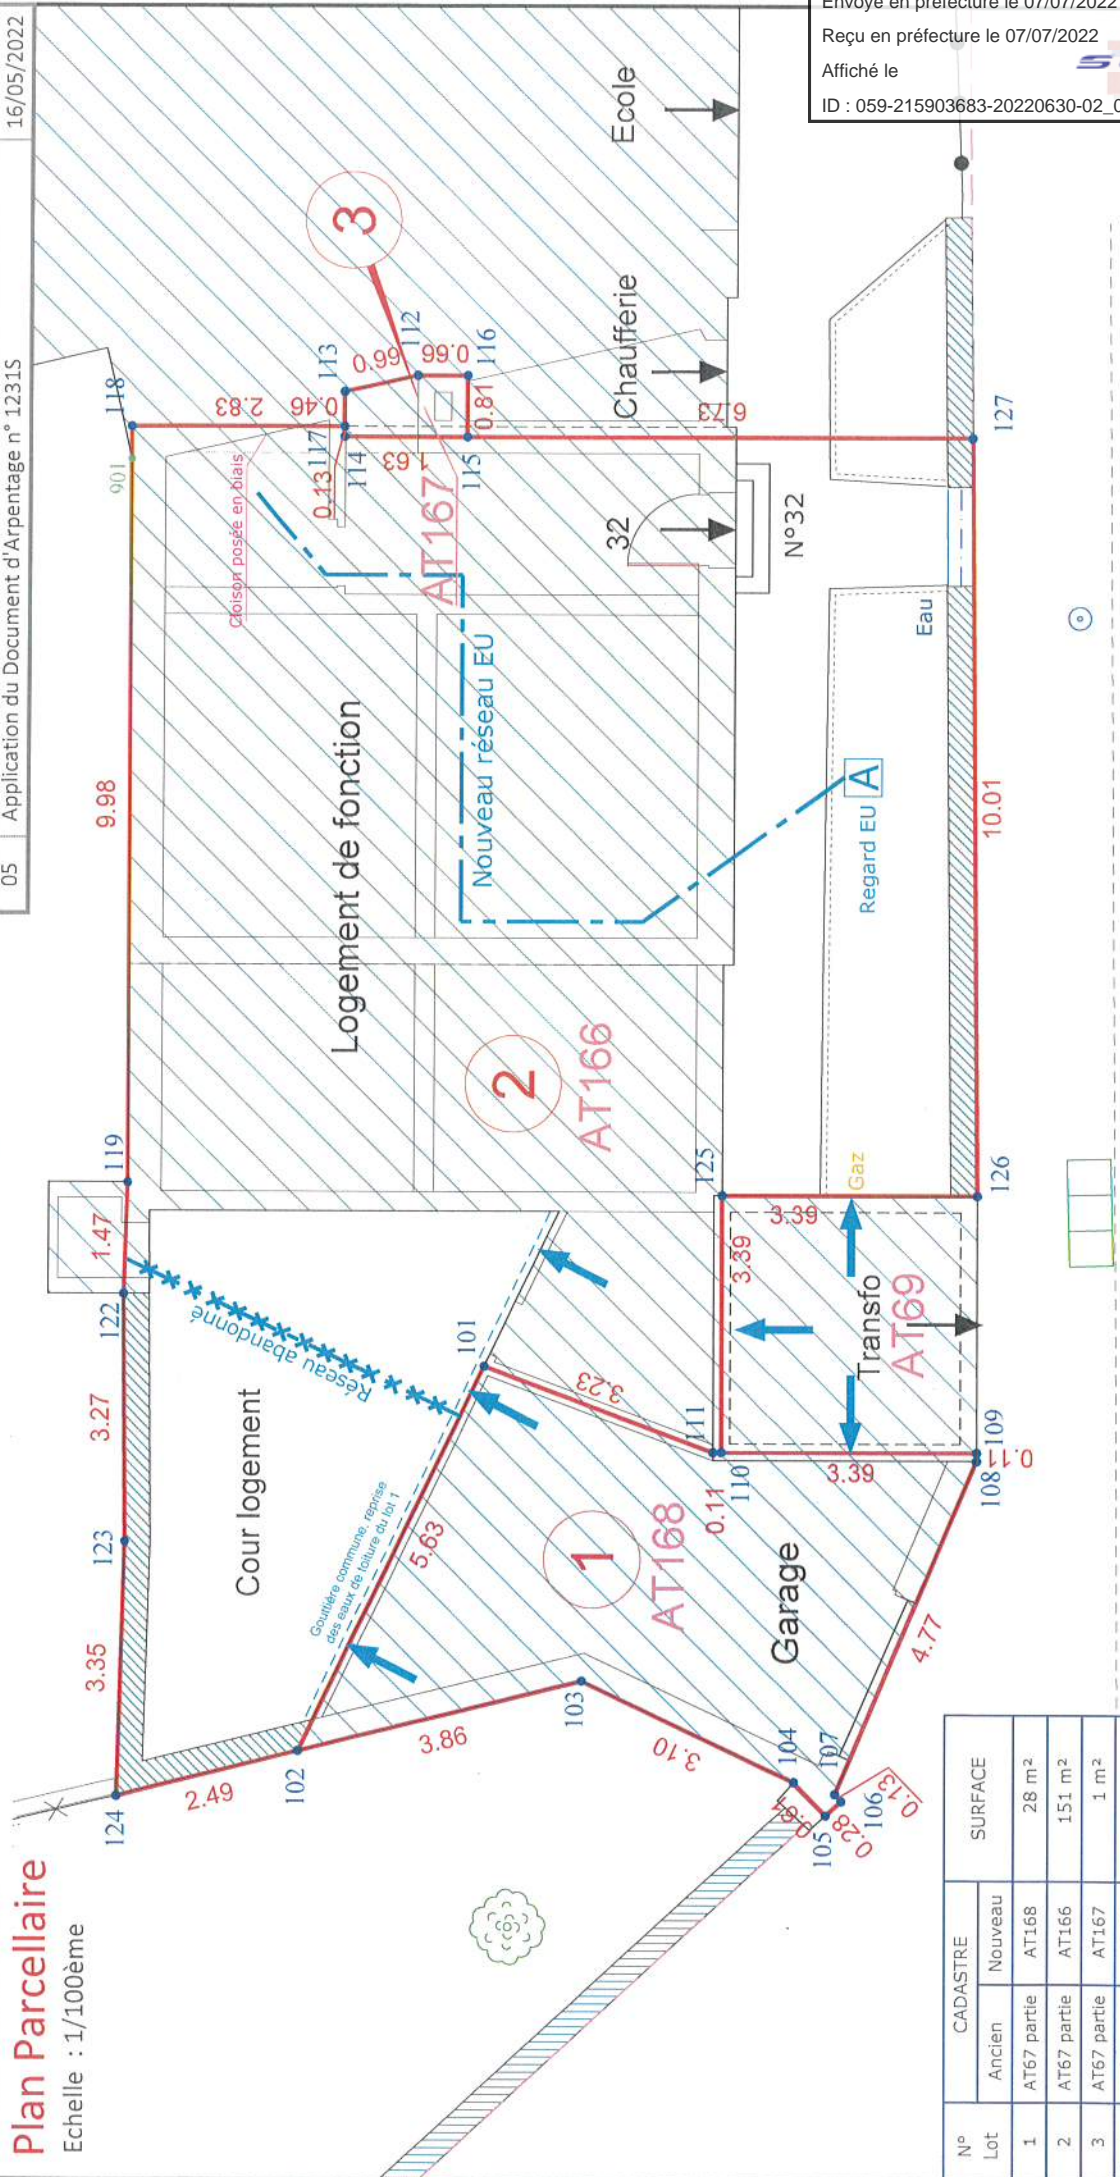

AT67
AT169

| Indice | Nature | Date |
|--------|--|------------|
| 01 | Création du document | 06/02/2020 |
| 02 | Application du Document d'Arpentage n° 12098 annulé | 03/09/2020 |
| 03 | Modification du lot 2 - Tracé du réseau abandonné - Tracé du nouveau réseau EU | 21/03/2022 |
| 04 | Complément assainissement | 06/04/2022 |
| 05 | Application du Document d'Arpentage n° 12315 | 16/05/2022 |



| N° Lot | CADASTRE | | SURFACE |
|---------|-------------|---------|--------------------|
| | Ancien | Nouveau | |
| 1 | AT67 partie | AT168 | 28 m ² |
| 2 | AT67 partie | AT166 | 151 m ² |
| 3 | AT67 partie | AT167 | 1 m ² |
| Surplus | AT67 partie | AT169 | |

AB196101.dwg
O:\d019xx\1961_La madeleine 32_rue du Moulin\etat_lieux_topo_peri
Impression le 20/05/2022 à 10:02:19
Etabli en Février 2020

Rue du Moulin

Cabinet Berliem
GEOMETRE EXPERT

5 rue du Palmars - 59650 Villeneuve
contact@cabinetberliem.fr - Tél : 03 28 40 00 00

Envoyé en préfecture le 07/07/2022
Reçu en préfecture le 07/07/2022
Affiché le
ID : 059-215903683-20220630-02_01_CPLT_3006-DE